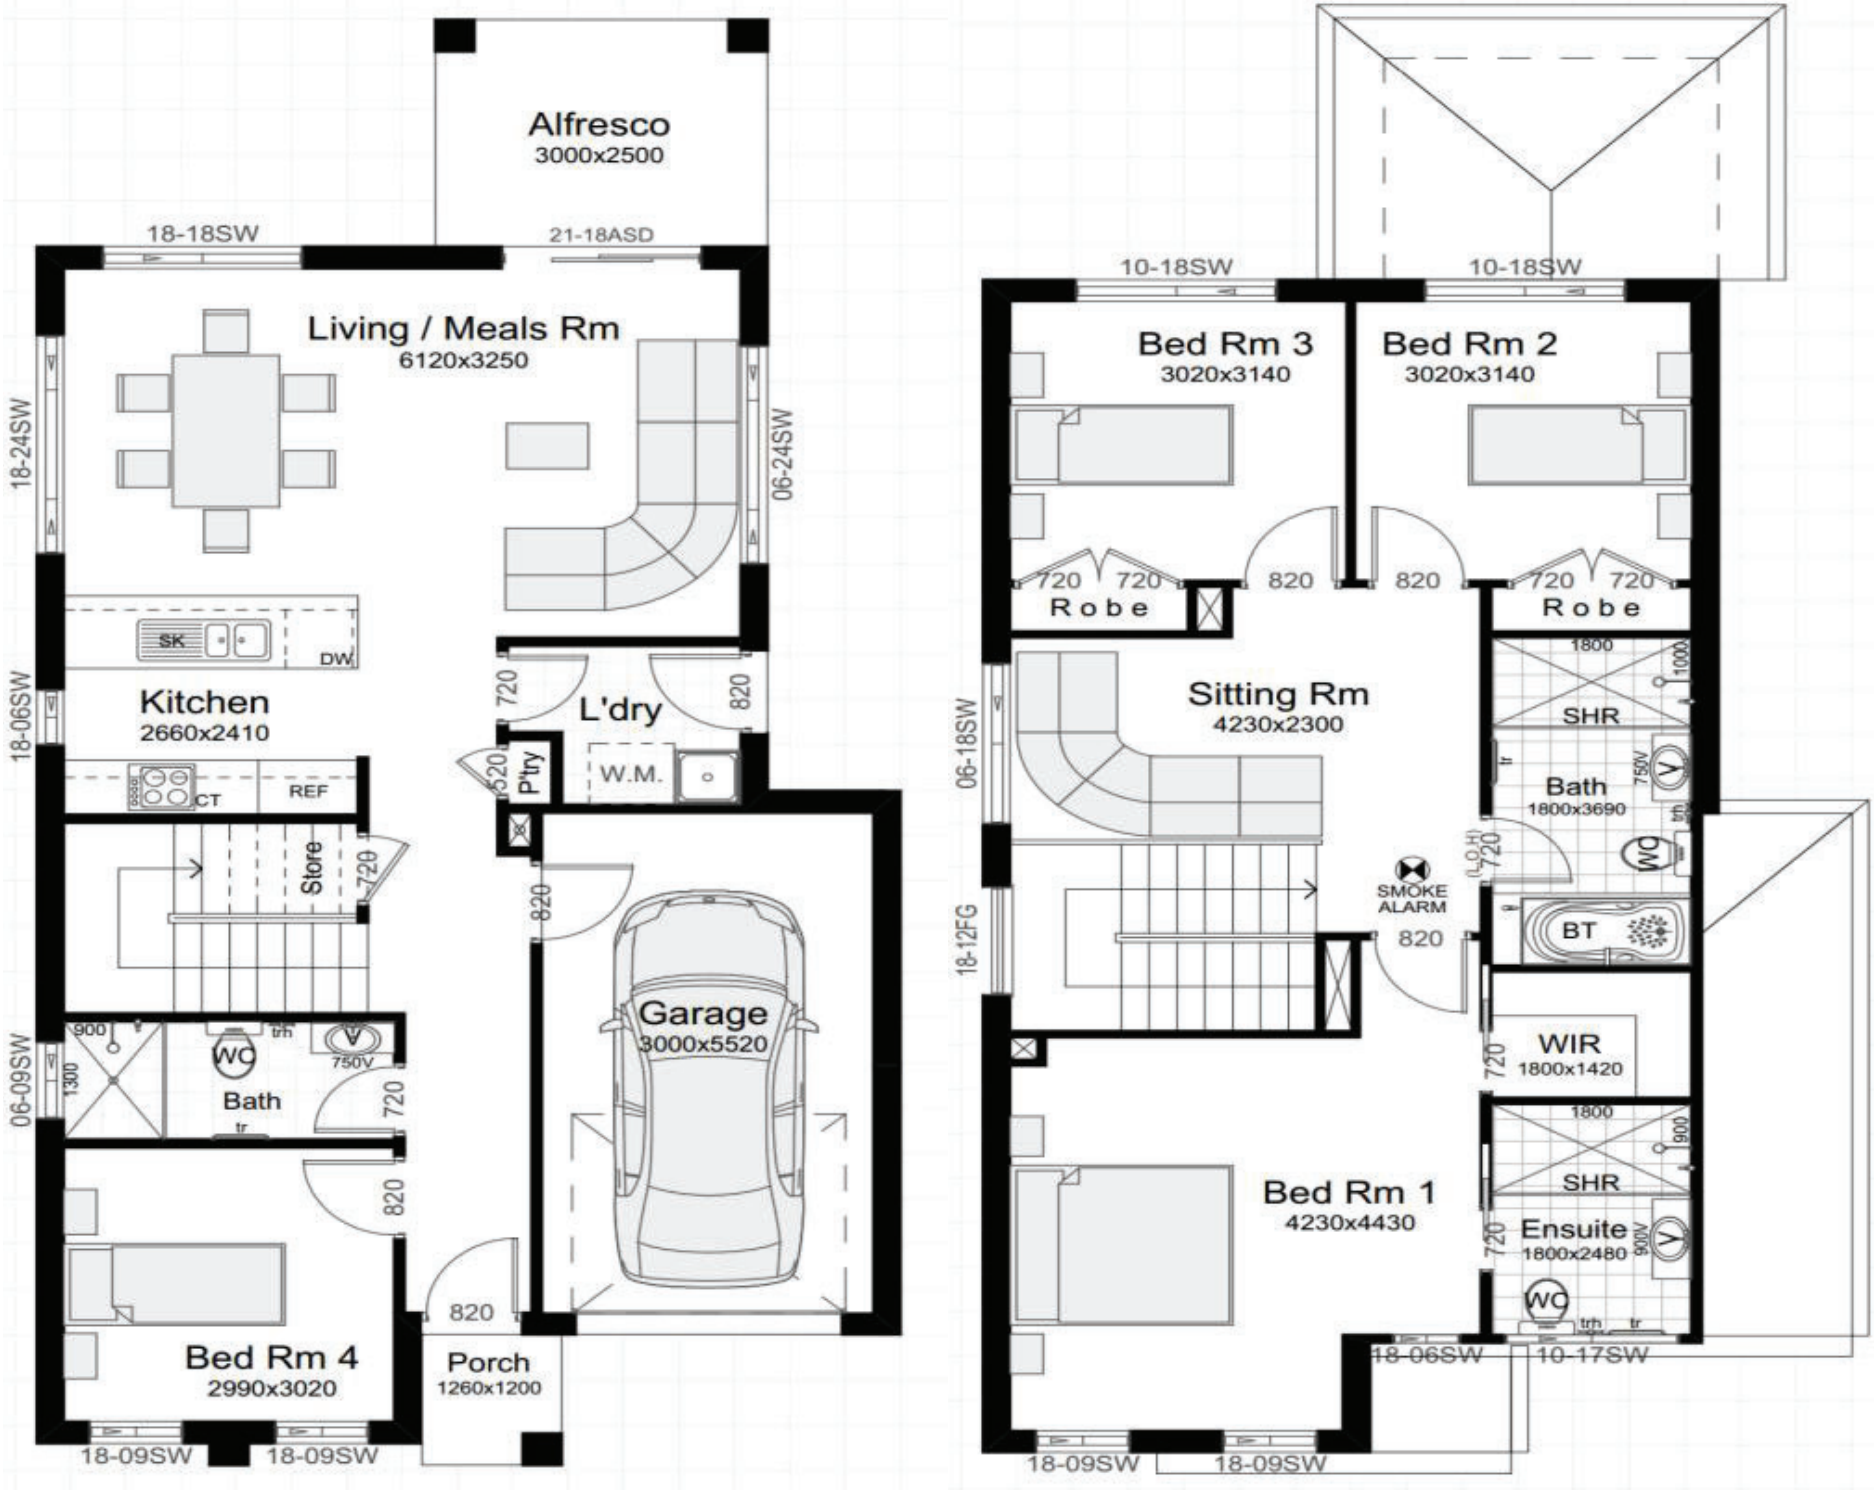
Alfresco
3000x2500
18-18SW
21-18ASD
Living / Meals Rm
6120x3250
18-24SW
06-24SW
SK
DW
Kitchen
2660x2410
18-06SW
CT
REF
Store
720
720
L'dry
820
520
P'try
W.M.
820
Garage
3000x5520
900
1300
WC
trh
750V
Bath
tr
720
820
Bed Rm 4
2990x3020
820
Porch
1260x1200
18-09SW
18-09SW
06-09SW
10-18SW
10-18SW
Bed Rm 3
3020x3140
Bed Rm 2
3020x3140
720
720
Robe
820
820
720
720
Robe
Sitting Rm
4230x2300
06-18SW
1800
1000
SHR
Bath
1800x3690
750V
tr
trh
WC
(L.O.H)
720
SMOKE
ALARM
820
BT
18-12FG
WIR
1800x1420
720
1800
900
SHR
Ensuite
1800x2480
900V
720
WC
trh
tr
Bed Rm 1
4230x4430
18-06SW
10-17SW
18-09SW
18-09SW