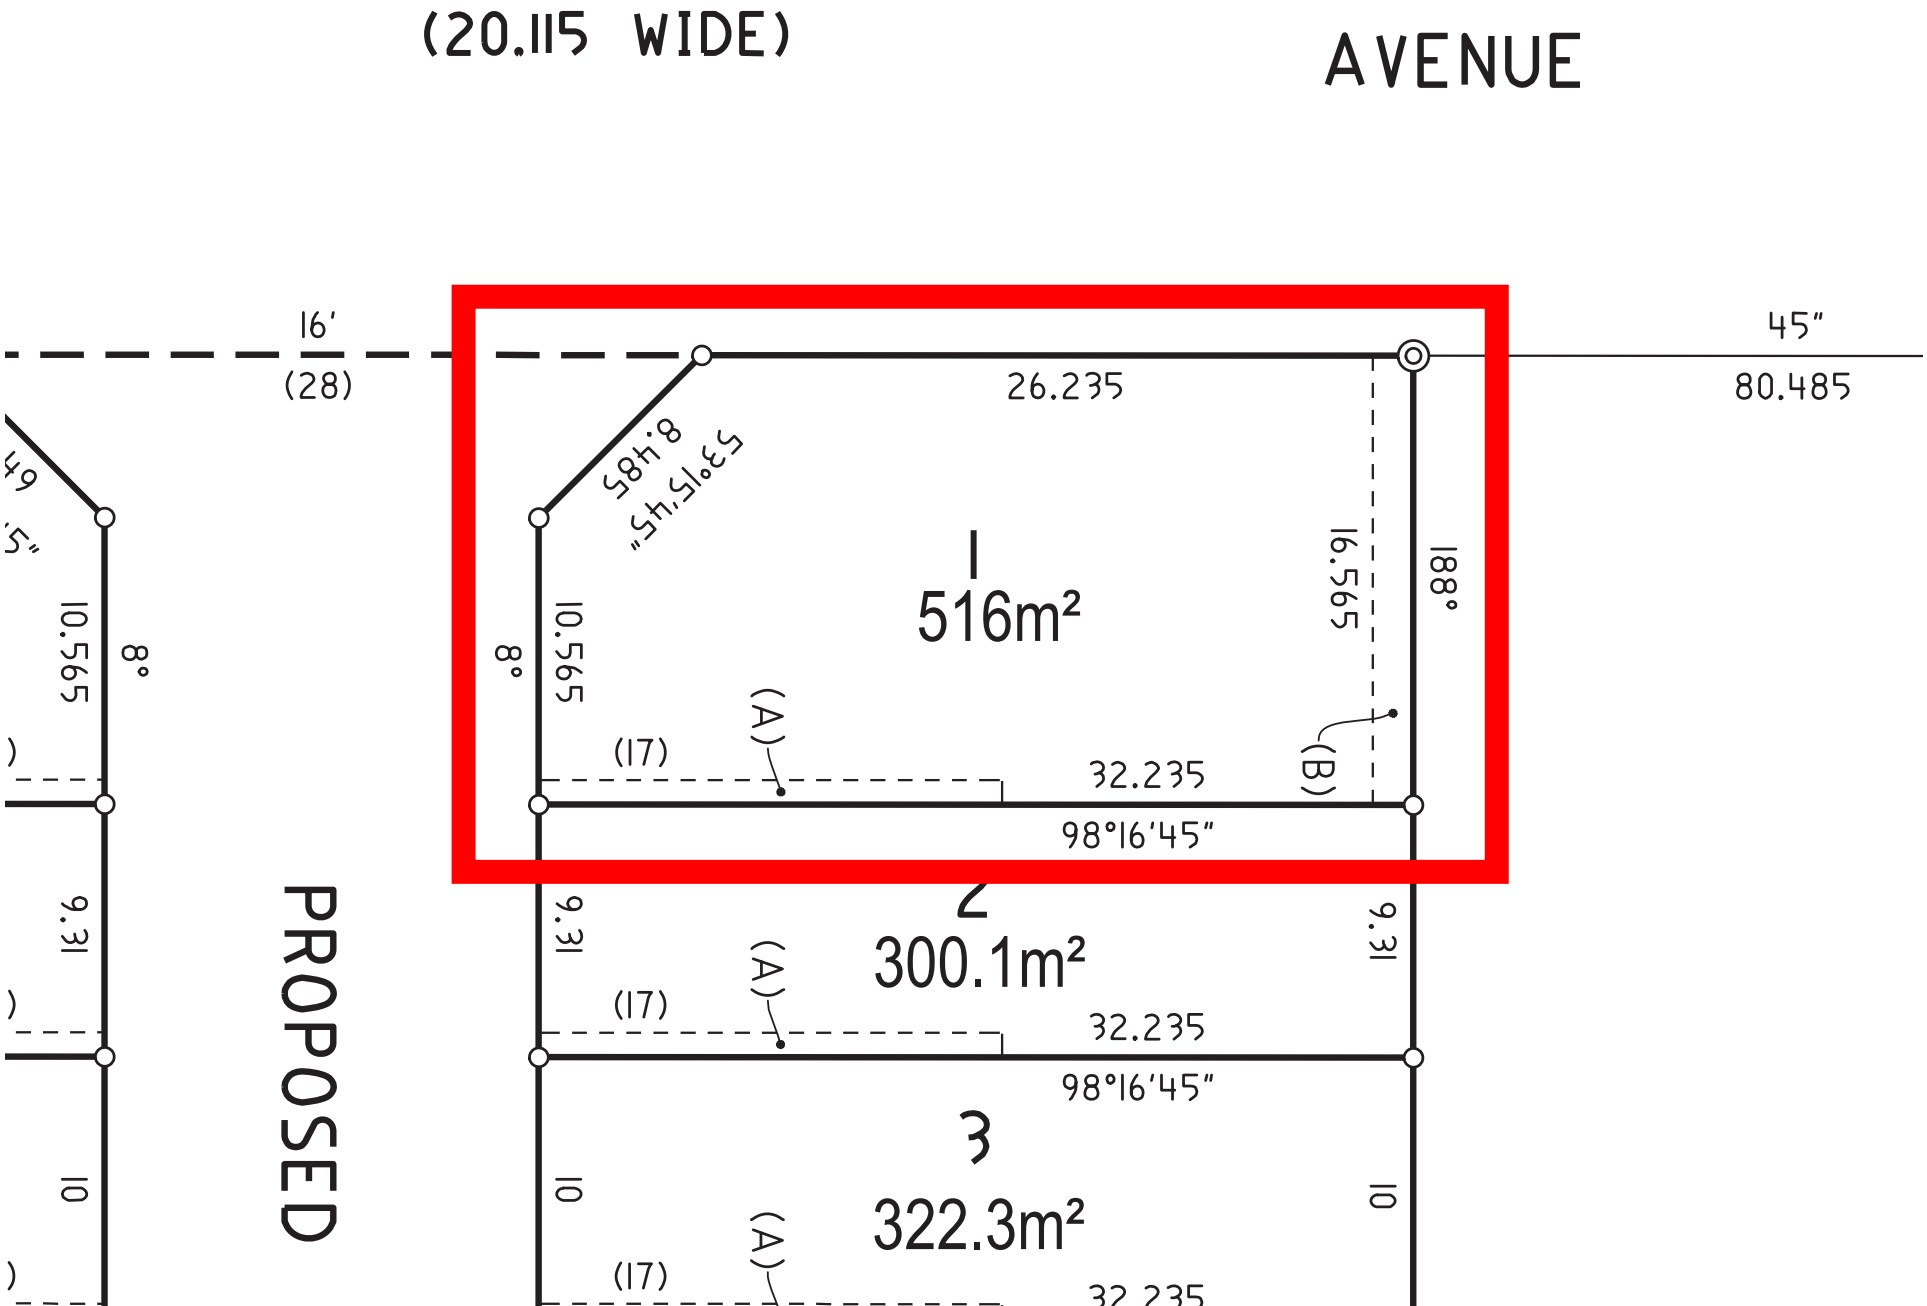
(20.115 WIDE)
AVENUE
16'
(28)
45"
80.485
26.235
53°15'45"
8.485
1
516m²
16.565
188°
10.565
8°
(17)
(A)
(B)
32.235
98°16'45"
2
300.1m²
9.31
3
322.3m²
10
PROPOSED